


Mst. 1 : 100 Gartengeschoss / UG

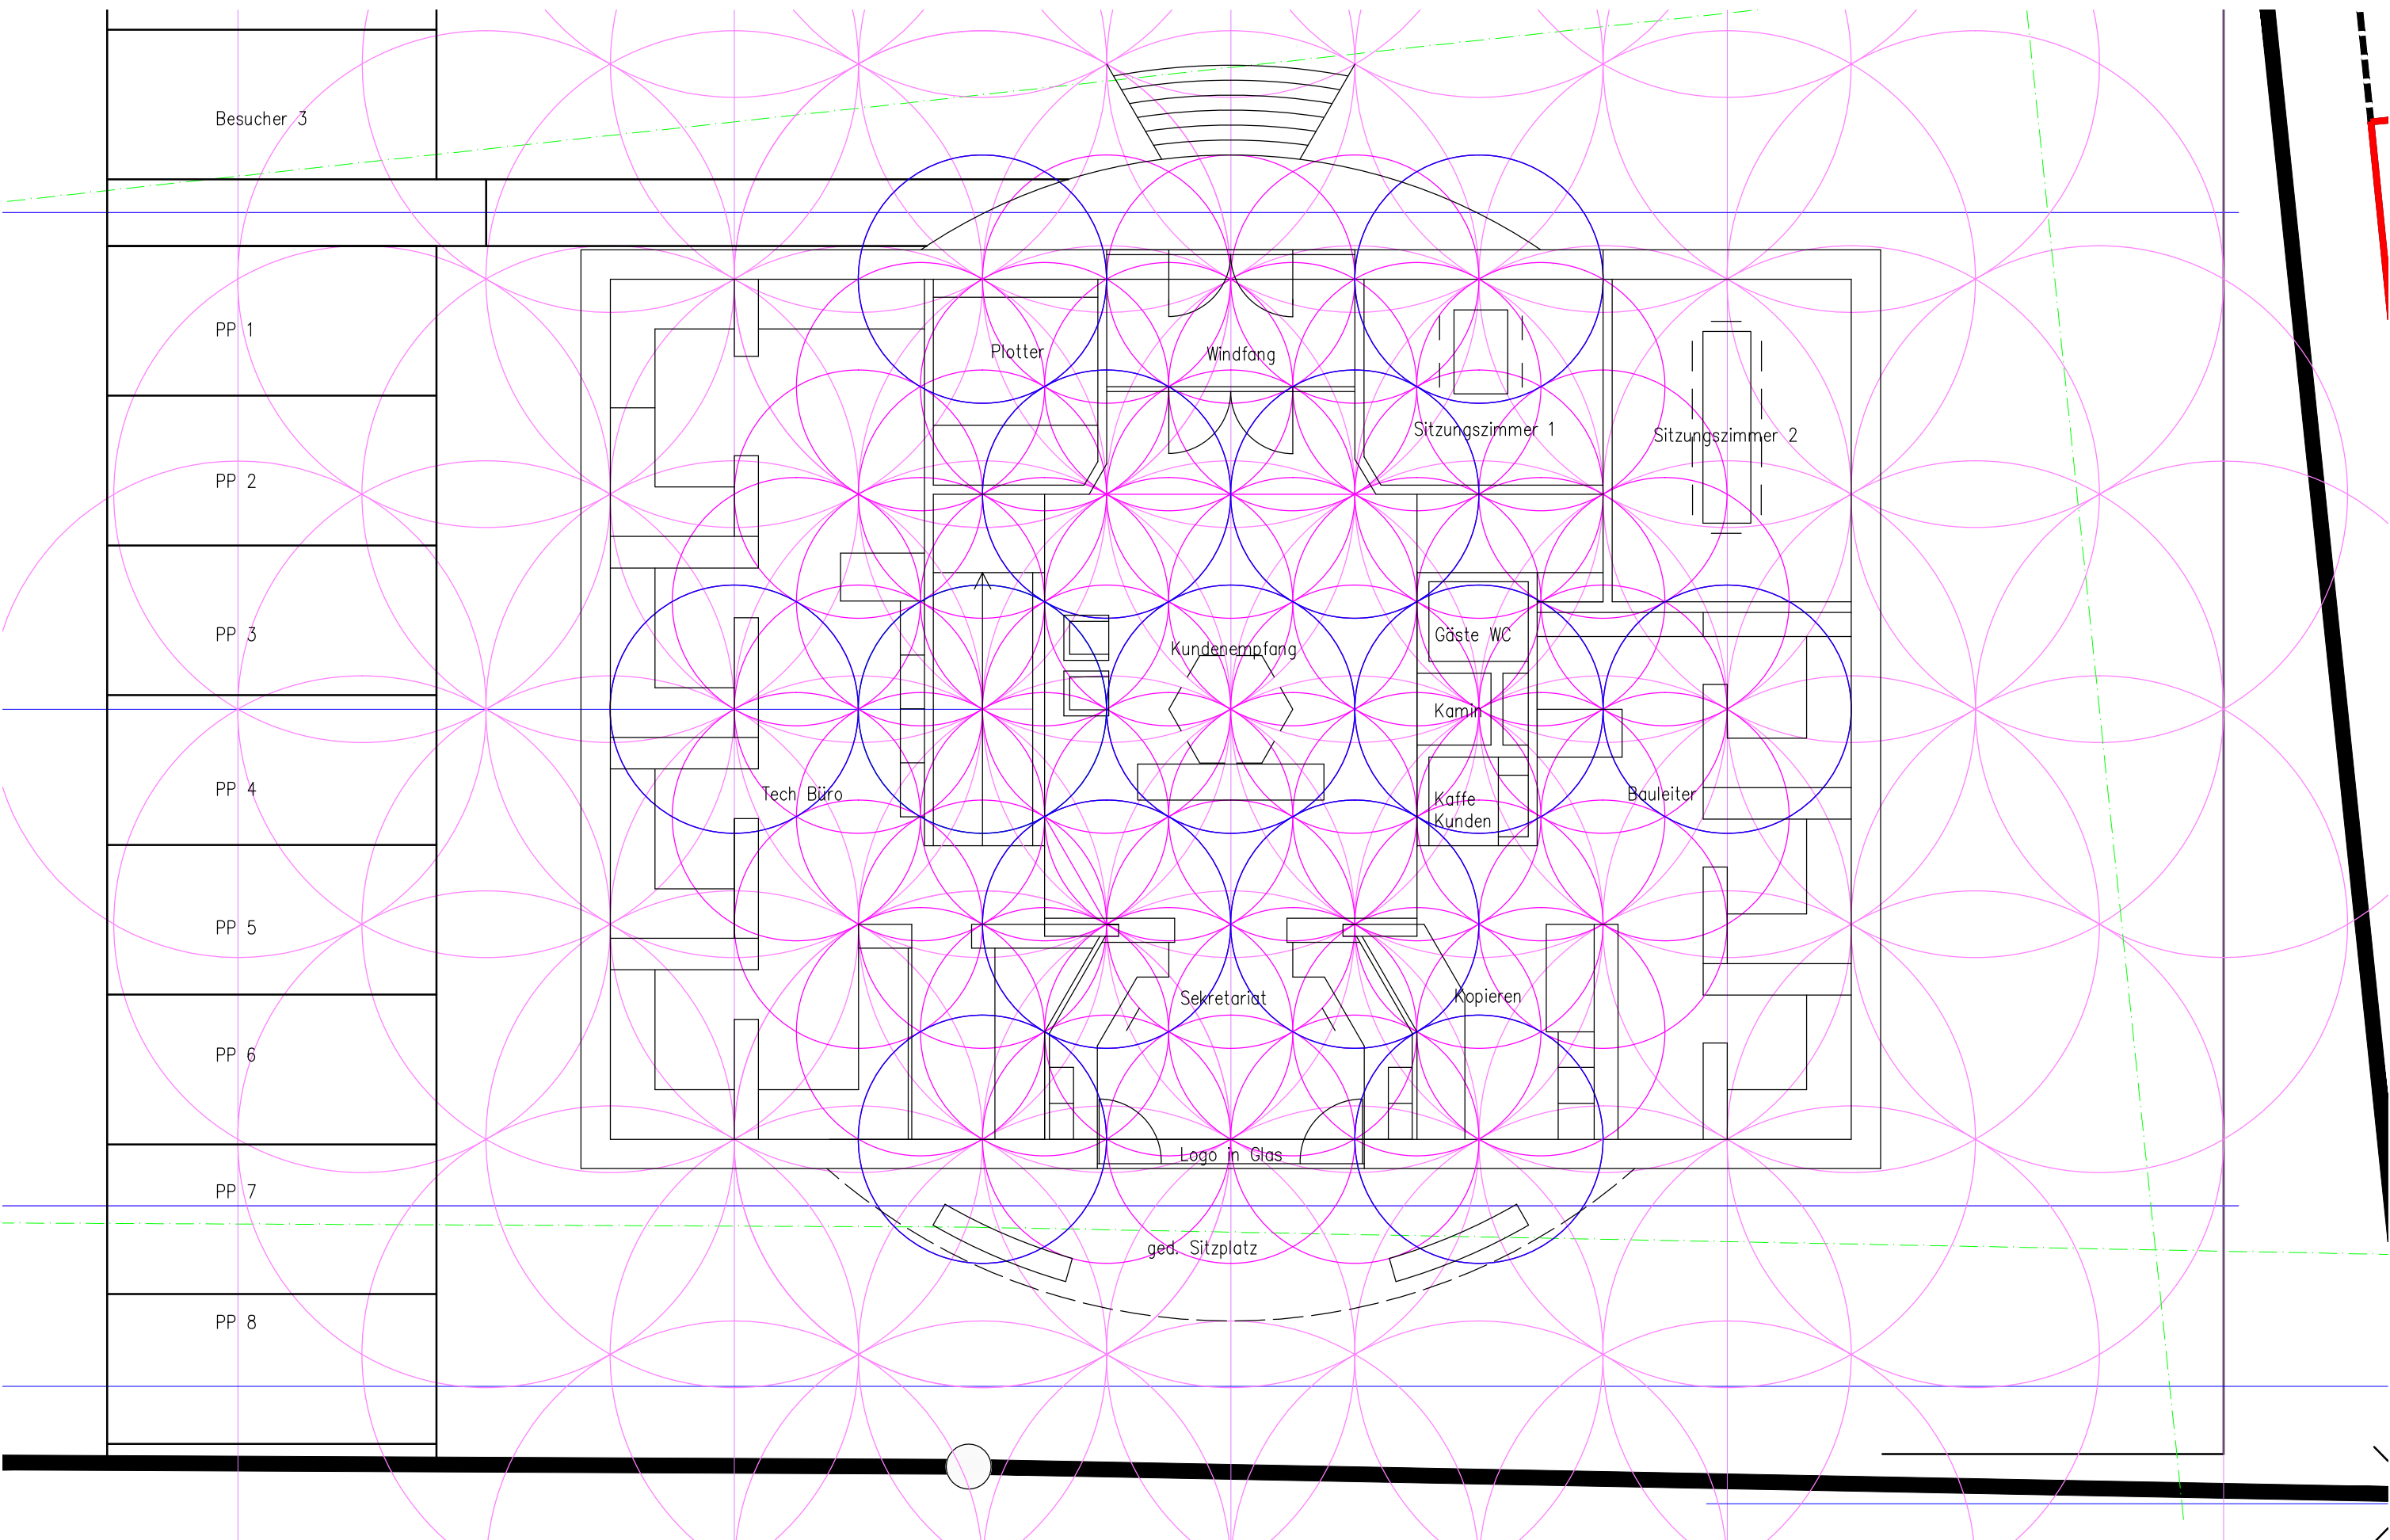

Besucher 3

PP 1

PP 2

PP 3

PP 4

PP 5

PP 6

PP 7

PP 8

Plotter

Windfang

Sitzungszimmer 1

Sitzungszimmer 2

Kundenempfang

Gäste WC

Kamin

Tech Büro

Kaffe Kunden

Bauleiter

Sekretariat

Kopieren

Logo in Glas

ged. Sitzplatz

Mst. 1 : 100

Erdgeschoss

Besucher 3

PP 1

PP 2

PP 3

PP 4

PP 5

PP 6

PP 7

PP 8

GL Büro M. Borner

Buchhaltung

Lounge

GL Büro F. Jud

Mst. 1 : 100

Obergeschoss

