

52.4 cm, "königliche Elle",  
Resonanzbereich des  
Jahrestons der Erde,  
Klangtherapeutisch bewirkt der  
Jahreston der Erde eine  
Anregung des Herzchakras

Gebäudehauptmass altes Gebäude

Innenmass Anbau 10 x 52.4 = 5.24

Innenmass Anbau:  $7 \times 52.4 = 3.668$


Raumhöhe 2.24 m  
Raumhöhe 2.09 m

Erdgeschoss  
BF 268.23




F. Jud Architektur AG  
Dorfstrasse 13, 6264 Pfaffnau - www.judag.ch - 062 747 30 60

ARNET HEIDI & MARTHALER LUTZ NUSSHOF 6212 ST. ERHARD

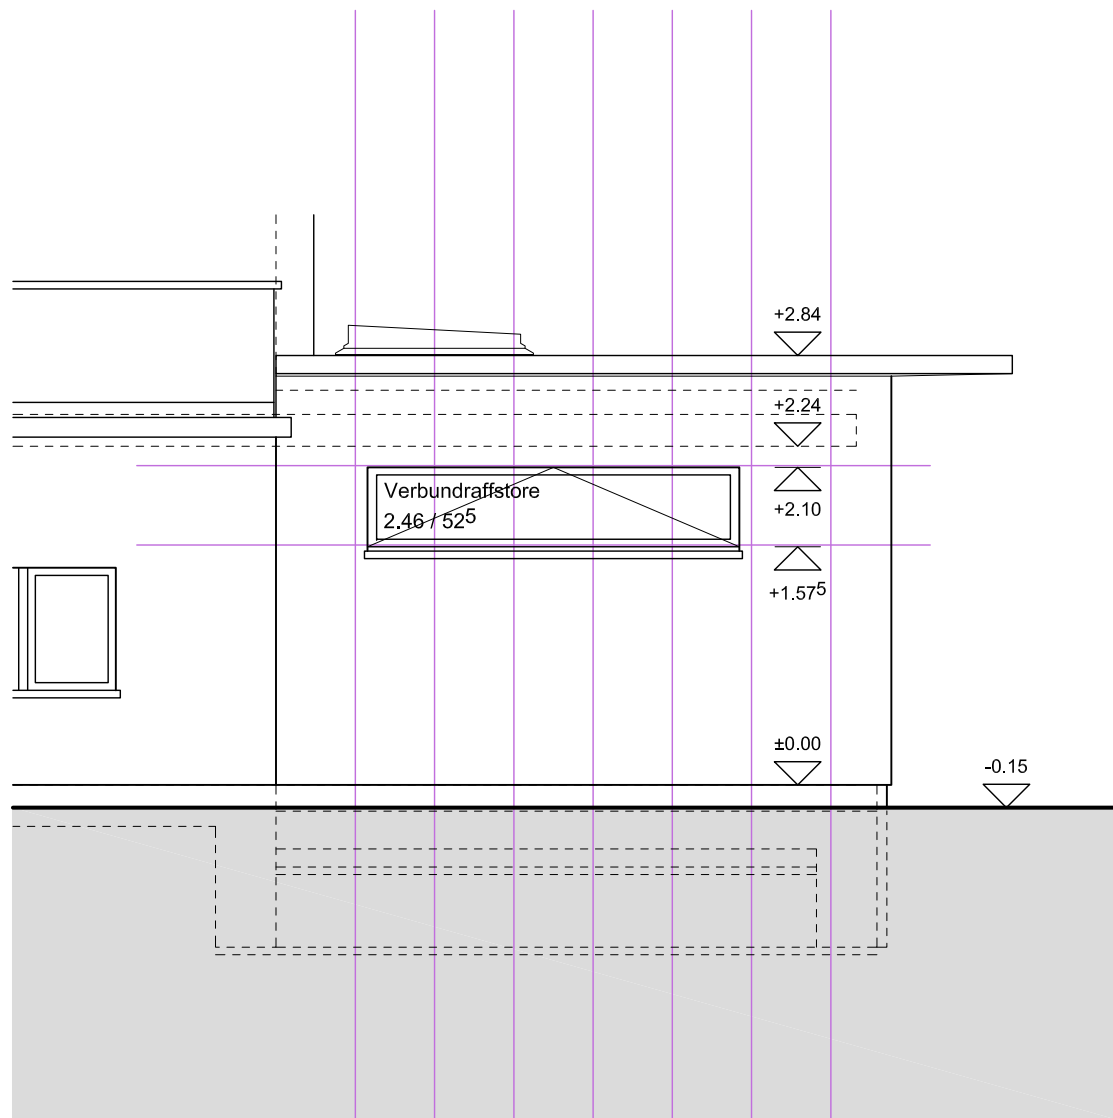

WESTFASSADE

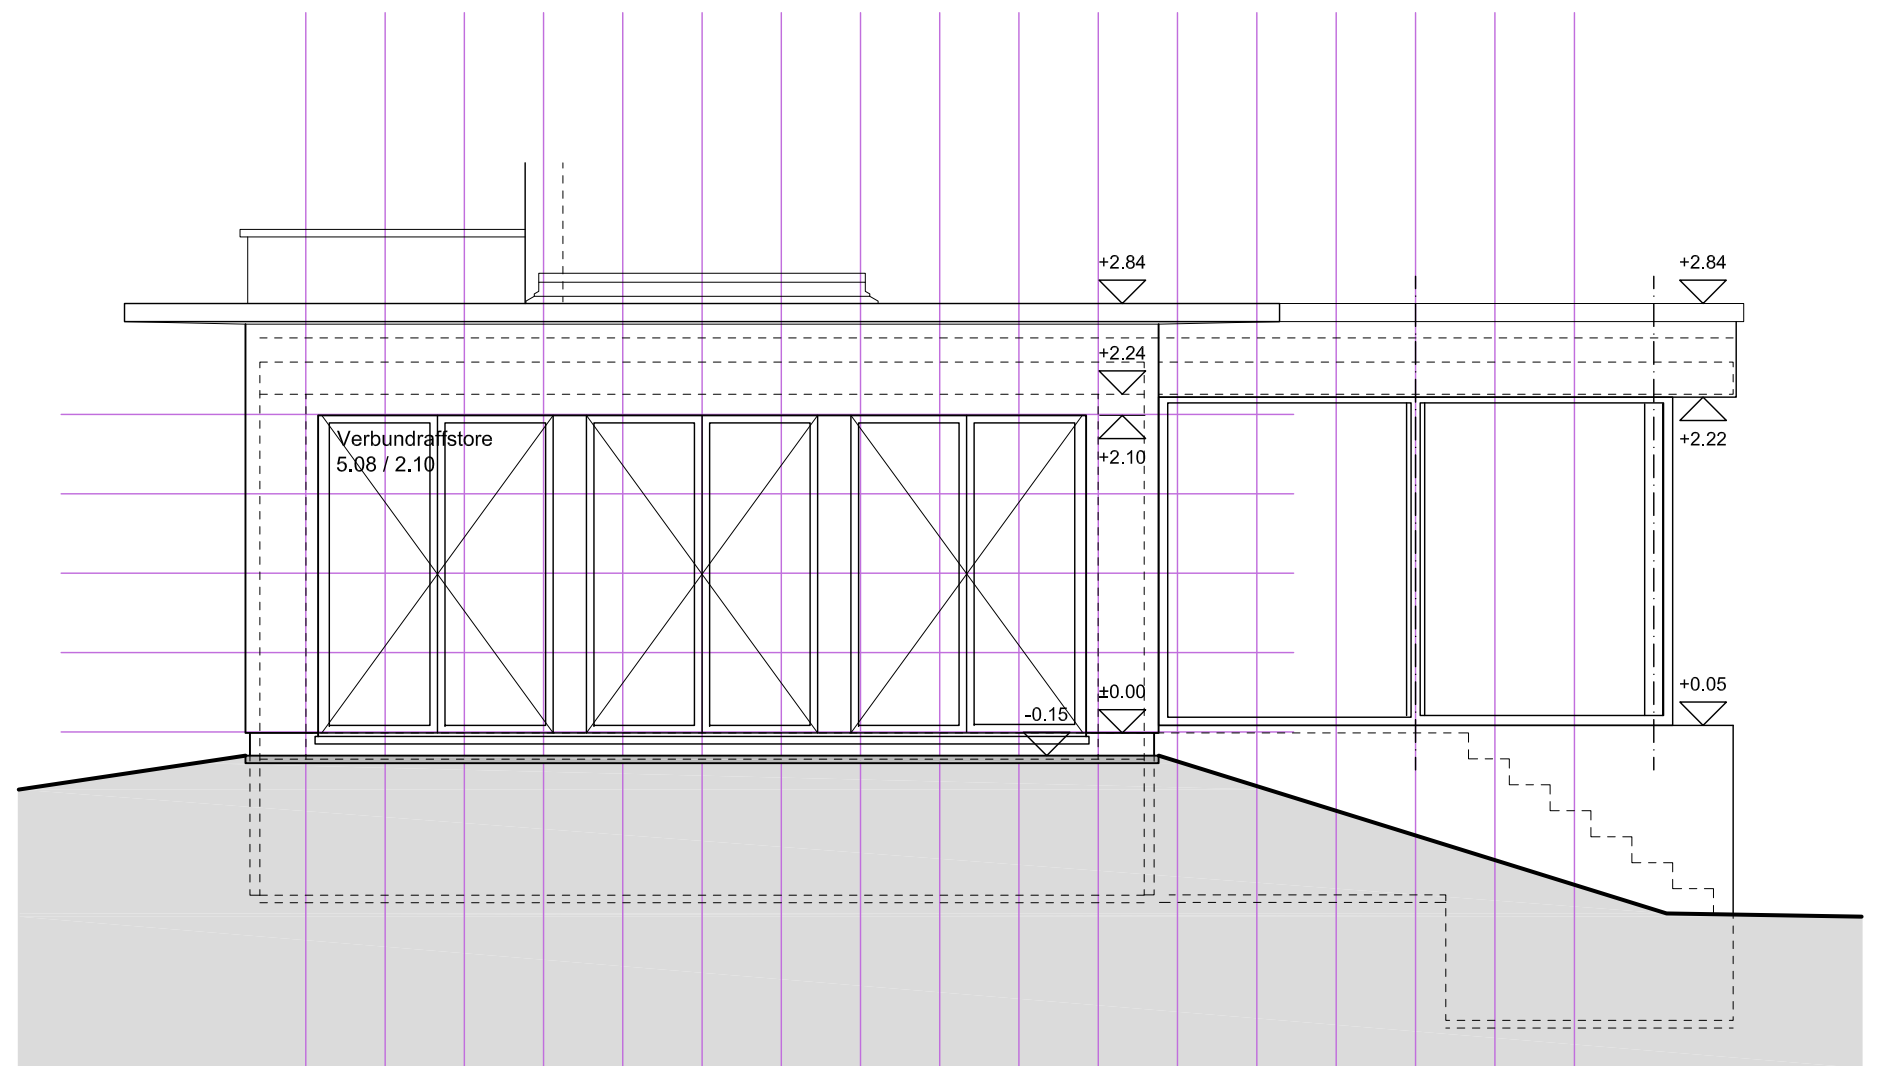

SÜDFASSADE



F. Jud Architektur AG  
 Dorfstrasse 13, 6264 Pfaffnau - [www.judag.ch](http://www.judag.ch) - 062 747 30 60